

VEREJNÁ VYHLÁŠKA

Spoločnosť ELSPOL - SK, s.r.o. ako dodávateľ elektromontážnych prác pre SSD, a.s. prosí o oboznámenie obyvateľov obce Ipeľské Predmostie a vlastníkov pozemkov dotknutých realizáciou stavby:

„Ipeľske Predmostie- Bulgurland- Montaz UV na L 503usek333 (SW-15161)“

že práce na vyššie spomenutej stavbe začnú **05.02.2024**. Práce by mali trvať do **27.02.2024**.

Účel stavby: Účelom tejto stavby je vybudovať nový úsekový odpojovač pre pripojenie budúcej jednoúčelovej trafostanice – budúceho odberného miesta (pripojenie budúceho odberného miesta nie je predmetom realizácie tejto stavby).

Na pozemkoch v k. ú. Ipeľské Predmostie: KN-C: 861/109 (KN-E: 2693/2); KN-C: 861/112, bude prebiehať montáž ÚV na L 503usek333.

Dané práce spočívajú z montáže nového úsekového odpojovača na pôvodný podperný bod a z montáže novej uzemňovacej sústavy.

Po skončení prác budú pozemky uvedené do pôvodného stavu.

V Námestove, dňa 26.01.2024

.....
Pečiatka a podpis

Legenda značiek



- Navrh. úsekový odpojovač
- Navrh. VN zvodnice prapáha (súčasť UV)
- Navrh. uzemnenie
- Navrh. výstražná tabuľka

- Exist. vzdušné vedenie VN
- Exist. bezpečnostný dvojitaves
- Exist. jednoduchý betónový podporný bod JB
- Exist. dvojitý betónový podporný bod DB
- Exist. výstražná tabuľka

- Asfaltová cesta
- Katastrálna mapa KNC
- Katastrálna mapa KNE

Legenda farieb:

- Existujúce časti VN siete
- Navrhovane časti VN siete
- Existujúce postranné ochranné pásmo 10m
- Telekom
- Vodovod
- Plynovod

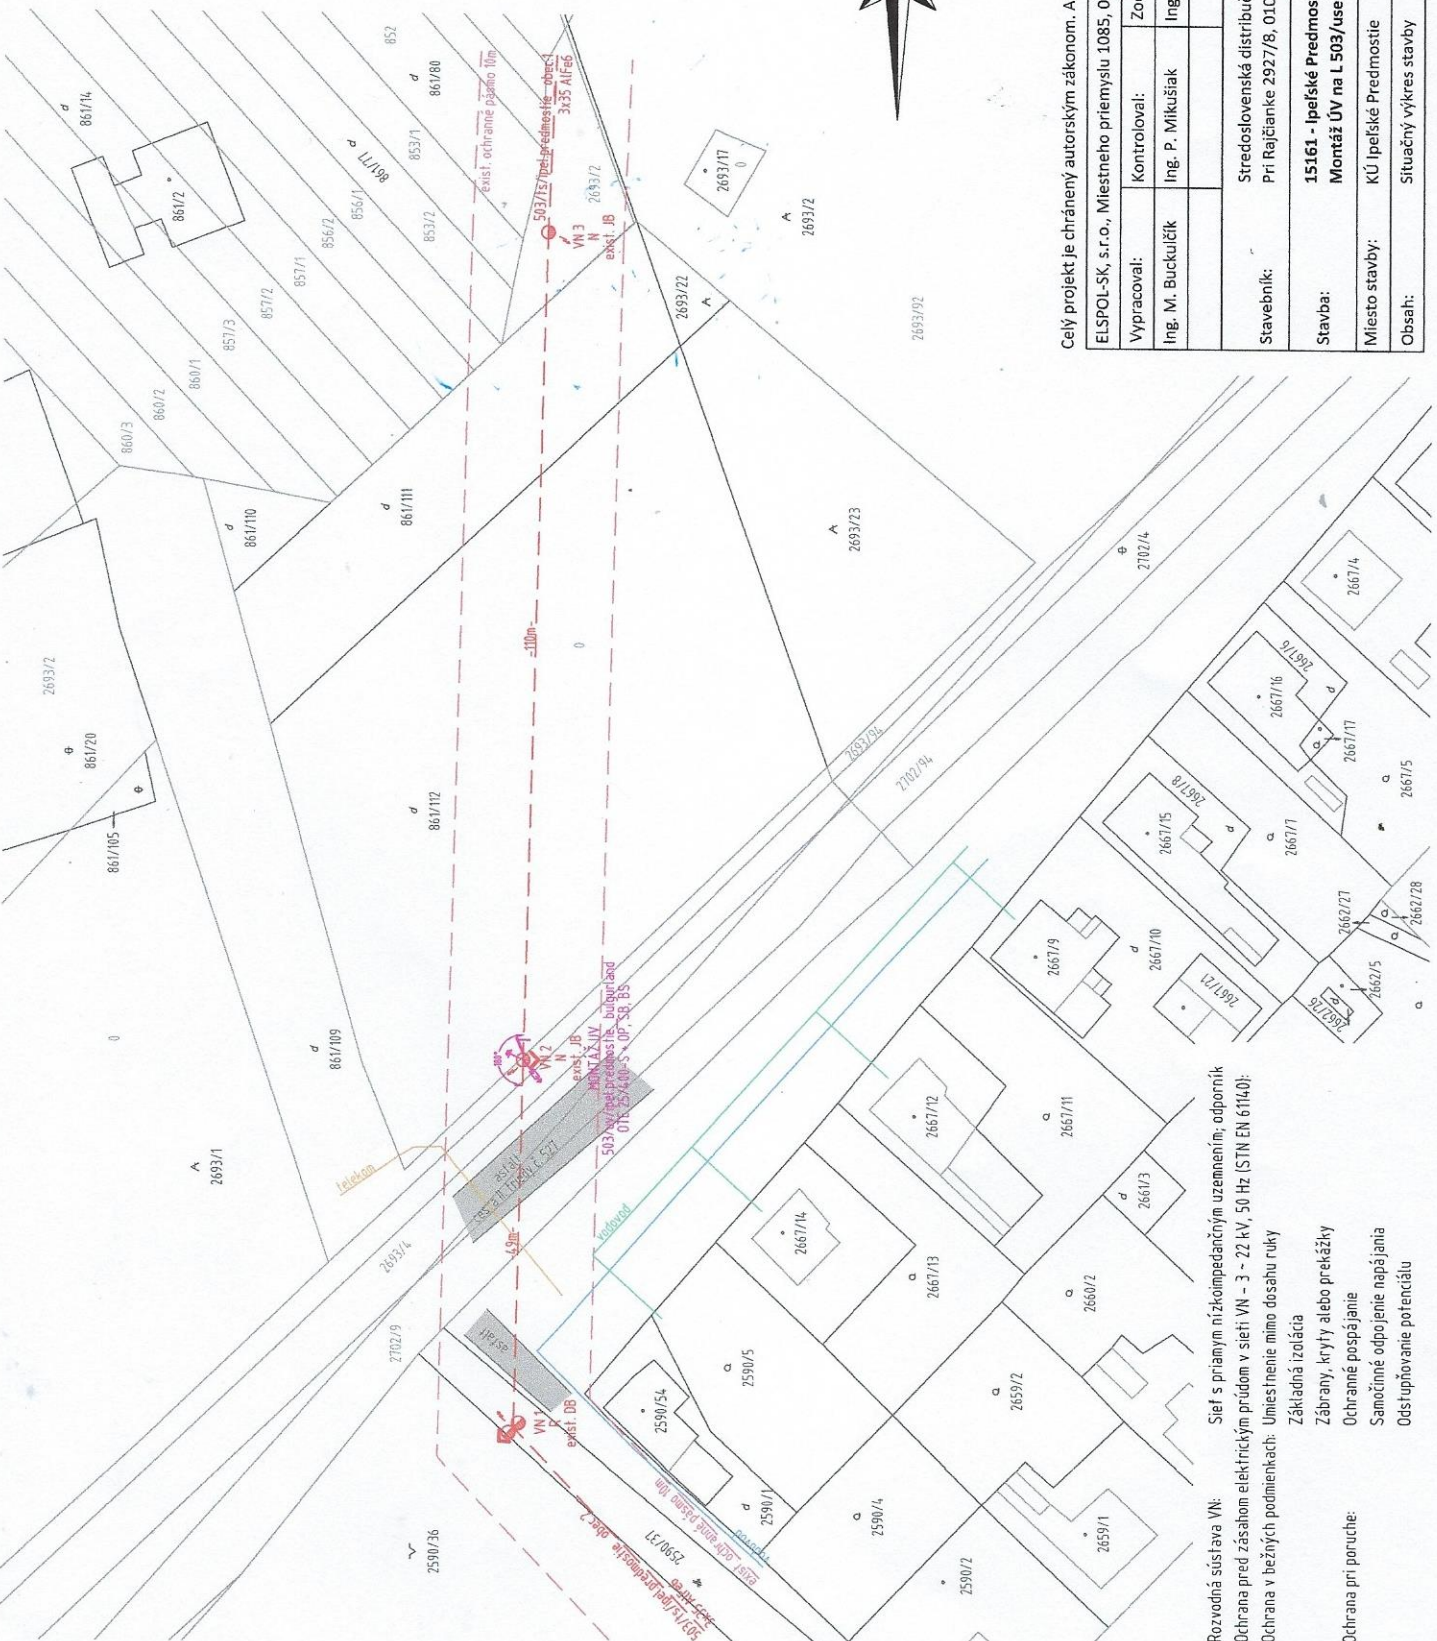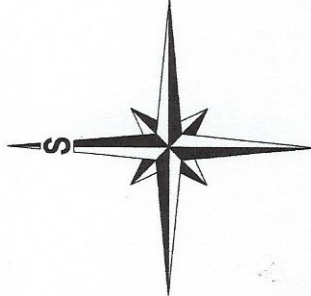

Celý projekt je chránený autorským zákonom. Akákoľvek manipulácia s ním vyžaduje súhlas autora projektu.



| | |
|---|-------------------|
| ELSPOL-SK, s.r.o., Miestneho priemyslu 1085, 029 01 Námestovo | |
| Vypracoval: | Zodp. projektant: |
| Ing. M. Buckuličik | Ing. P. Mikušiak |
| Stupeň: DRS | |
| Formát: A4 | |
| Dátum: 03/23 | |
| Mierka: 1:1000 | |
| Číslo listu: 01 | |
| Číslo výkresu: 01 | |

Rozvodná sústava VN: Sieť s priamym nízkonapäťovým uzemnením; odporník
 Ochrana pred zásahom elektrickým prúdom v sieti VN - 3 - 22 kV, 50 Hz (STN EN 61140):
 Ochrana v bežných podmienkach: Umiesť menie mimo dosahu ruky
 Základná izolácia
 Zábранý, krytý alebo prekážky
 Ochranné pospájanie
 Samočinné odpojenie napájania
 Odstránenie potenciálu

Ochrana pri poruche: